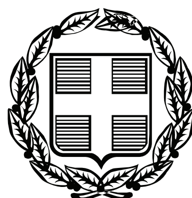


ΕΦΗΜΕΡΙΣ ΤΗΣ ΚΥΒΕΡΝΗΣΕΩΣ

ΤΗΣ ΕΛΛΗΝΙΚΗΣ ΔΗΜΟΚΡΑΤΙΑΣ

ΤΕΥΧΟΣ ΤΕΤΑΡΤΟ **Αρ. Φύλλου 719**

31 Δεκεμβρίου 2007

ΑΠΟΦΑΣΕΙΣ

Αριθμ. 4870

Επικύρωση έκθεσης καθορισμού ορίων αιγιαλού - παραλίας στη θέση Επί της Λεωφόρου «ΧΑΛΚΟΥΤΣΙ - ΔΗΛΕΣΙΟΥ» του Δήμου Ωρωπίων Ν. Αττικής.

Ο ΓΕΝΙΚΟΣ ΓΡΑΜΜΑΤΕΑΣ ΠΕΡΙΦΕΡΕΙΑΣ ΑΤΤΙΚΗΣ

Έχοντας υπόψη

1. Τις διατάξεις του ν. 3200/1955 «περί διοικητικής αποκεντρώσεως» όπως τροποποιήθηκαν και συμπληρώθηκαν μεταγενέστερα με τα ν.δ. 532/1970, β.δ. 704/70, β.δ. 705/1970, β.δ. 192/1972, π.δ. 71/1984, π.δ. 347/1986, ν.2026/1992 και π.δ. 97/1993.

2. Τις διατάξεις του π.δ. 284/1988 «περί Οργανισμού της Κεντρικής Υπηρεσίας του Υπουργείου Οικονομικών», σε συνδυασμό με αυτές του π.δ. 551/1988 «περί Οργανισμού Νομαρχιών - Οργάνωση Οικονομικών Υπηρεσιών».

3. Τις διατάξεις του ν. 2971/2001 «Αιγιαλός, παραλία και άλλες διατάξεις (ΦΕΚ 285 Α΄).

4. Την υπ' αριθμ. 1064129/801/Α0006/5.8.2004 απόφαση του Υφυπουργού Οικονομίας και Οικονομικών (ΦΕΚ 1255Β) περί «Μεταβίβασης αρμοδιοτήτων καθώς και εξουσίας να υπογράφουν «με εντολή Υπουργού» κ.λπ.

5. Την υπ' αριθμ. 1063649/790/Α0006/3.8.2004 απόφαση Υπουργού Οικονομίας και Οικονομικών «Καταγραφή - διοικητική κωδικοποίηση των αρμοδιοτήτων σε θέματα Υπηρεσιών του Υπουργείου Οικονομίας και Οικονομικών που περιέρχονται στους Γενικούς Γραμματείς Περιφερειών».

6. Τις διατάξεις του άρθρου 46 και 21 ν. 3220/2004 (ΦΕΚ 15 Α), στις οποίες προβλέπεται ότι από 10.4.2004 αρμοδιότητες του Υπουργού Οικονομίας και Οικονομικών οι οποίες ανήκαν ή είχαν μεταβιβασθεί στους Νομάρχες μέχρι την έναρξη λειτουργίας των Νομαρχιακών Αυτοδιοικήσεων και αφορούν θέματα Υπηρεσιών του Υπουργείου Οικονομίας και Οικονομικών, που εξαιρέθηκαν από την κατάργηση με τις διατάξεις της παραγράφου 2 του άρθρου 39 ν. 2218/1994, περιέρχονται στον Γενικό Γραμματέα της Περιφέρειας, εκτός των θεμάτων Υ.Δ.Ε.

7. Την από 30.3.2007 έκθεση της αρμόδιας Επιτροπής περί χάραξης των οριογραμμών αιγιαλού και παραλίας στην παραλιακή περιοχή επί της Λεωφόρου Χαλκουτσίου-Δηλεσίου της Κτηματικής Περιφέρειας του Δήμου Ωρωπίων Αττικής, όπως αυτές εμφανίζονται, επί του από Σεπτέβριο 2006 κλίμακας 1:500 υψομετρικό-τοπογραφικό διάγραμμα που συντάχθηκε από τον Αγρονόμο - Τοπογράφο Μηχανικό Δαδάκη Γεώργιο και το οποίο ελέγχθηκε ως προς την αποτύπωση στις 14.9.2006 και θεωρήθηκε από το τεχνικό τμήμα της Κτηματικής Υπηρεσίας Ανατολικής Αττικής στις 5.9.2006.

8. Την με υπ' αριθμ. Φ.544.5/728/07. Σχ.8919/28.8.2007 έγγραφο του Γ.Ε.Ν., με το οποίο συμφωνεί με τα όρια του αιγιαλού, παραλίας στην περιοχή του θέματος όπως αυτά τα καθόρισε η αρμόδια Επιτροπή με την από 30.3.2007 έκθεση της.

Μετά τα παραπάνω, αποφασίζουμε:

Επικυρώνουμε:

α) Την από 30.3.2007 έκθεση της αρμόδιας Επιτροπής για τη χάραξη των οριογραμμών αιγιαλού και παραλίας στην παραλιακή περιοχή επί της Λεωφόρου Χαλκουτσίου-Δηλεσίου της Κτηματικής Περιφέρειας του Δήμου Ωρωπίων Αττικής.

β) Το από Σεπτέμβριο 2006 κλίμακας 1:500 υψομετρικό-τοπογραφικό διάγραμμα που συντάχθηκε από τον Αγρονόμο - Τοπογράφο Μηχανικό Δαδάκη Γεώργιο και το οποίο αφού ελέγχθηκε ως προς την αποτύπωση στις 14.9.2006 και θεωρήθηκε από το τεχνικό τμήμα της Κτηματικής Υπηρεσίας Ανατολικής Αττικής στις 5.9.2006.

Στο τοπογραφικό - υψομετρικό εν λόγω διάγραμμα χαράχθηκε:

α) Η οριογραμμή του αιγιαλού με συνεχή κόκκινη πολυγωνική γραμμή με στοιχεία κορυφών 1-2-3-4-5-6-7-8-9-10-11-12-13-14-15-16.

β) Η οριογραμμή της παραλίας με κίτρινη συνεχή πολυγωνική γραμμή με στοιχεία κορυφών 1'-2'-3'-4'-5'-6'-7'-8'-9'-10'-11'-12'.

Οι κορυφές των οριογραμμών είναι εξαρτημένες από το Κρατικό Τριγωνομετρικό Δίκτυο σε προβολή ΗΑΤΤ και οι συντεταγμένες τους σημειώνονται σε πίνακες επί του συνοδεύοντος την παρούσα έκθεση προαναφερόμενο διάγραμμα.

Η οριογραμμή του αιγιαλού αποτελεί το όριο της μέγιστης πλην συνήθους ανάβασης του κύματος.

Η χάραξη της ζώνης παραλίας στην προκειμένη περίπτωση έχει νόημα και ενδείκνυται η χάραξή της, διότι αποτελεί συνέχεια του αιγιαλού σε ικανό και ενιαίο πλάτος με αυτόν.

Η απόφαση αυτή μαζί με την έκθεση και το τοπογραφικό διάγραμμα να δημοσιευθούν στην Εφημερίδα της Κυβερνήσεως.

Αθήνα, 22 Νοεμβρίου 2007

Ο Γενικός Γραμματέας Περιφέρειας
ΧΑΡΑΛΑΜΠΟΣ ΜΑΝΙΑΤΗΣ

ΕΚΘΕΣΗ ΕΠΙΤΡΟΠΗΣ

Στην Αγία Παρασκευή, σήμερα στις 30.3.2007 και στα Γραφεία της Κτηματικής Υπηρεσίας Ανατολικής Αττικής, οι παρακάτω αναφερόμενοι:

1. Θεόδωρος Κυριακόπουλος, Προϊστάμενος της Κτηματικής Υπηρεσίας Ανατολικής Απικής, ως Πρόεδρος.

2. Παναγιώτης Κανατούλας, Τοπογράφος-Μηχανικός της Κτηματικής Υπηρεσίας Ανατολικής Αττικής, ως Μέλος.

3. Μορφάκης Θεοφάνους, Σημαιοφόρος Λιμενικού Σώματος, Διοικητής Α'Λ/Τ Ωρωπού, νόμιμος αναπληρωτής του Λιμενάρχη Κεντρικού Λιμεναρχείου Χαλκίδας (σχετικό το από 29.11.1005 σήμα του Κεντρικού Λιμεναρχείου Χαλκίδας) ως μέλος, κωλυομένου του τακτικού Μέλους.

4. Δημήτριος Παπακυριακόπουλος, Μηχανικός, Προϊστάμενος της Δ/νσης Χωροταξίας και Πολεοδομίας Βορείου Τομέα, της Νομαρχιακής Αυτοδιοίκησης Ανατολικής Αττικής ως Μέλος.

5. Καλλιόπη Καρδαμίτση Πολιτικός Μηχανικός, Προϊσταμένη της Δ/νσης Χωροταξίας και Περιβάλλοντος της Γενικής Γραμματείας Περιφέρειας Αττικής, ως μέλος.

Χρέη γραμματέα της Επιτροπής εκτελεί ο Γεώργιος Μίχας, Εφοριακός ΠΕ/Α, υπάλληλος της Κτηματικής Υπηρεσίας Ανατολικής Αττικής.

Αποτελούντες, την υπό του άρθρου 100 π.δ. 284/1988 όπως τροποποιήθηκε και ισχύει με το άρθρο 3 ν.2971/2001, προβλεπόμενη Επιτροπή καθορισμού ορίων αιγιαλού και παραλίας, συγκροτηθείσα με την υπ'αριθμό 1442/20.4.2006 απόφαση του Γενικού Γραμματέα Περιφέρειας Αττικής, συνεδρίασαν μετά από τηλεφωνική πρόσκληση του Προέδρου της επιτροπής, προκειμένου να ολοκληρωθεί η διαδικασία, που ευρίσκετο σε εκκρεμότητα, (η επιτροπή διενήργησε αυτοψία στον υπό κρίση χώρο στις 4.10.2006, σχετική η με υπ' αριθμ. 5305/394/25.9.2006 πρόσκληση του Προέδρου της και αφού διορθώθηκαν σύμφωνα με τις υποδείξεις της επιτροπής τα διαγράμματα) χάραξης ορίων αιγιαλού, παραλίας και παλαιού αιγιαλού, στην Παραλία επί της Λεωφόρου Χαλκουτσίου-Δηλεσίου της Κτηματικής περιφέρειας του Δήμου Ωρωπίων Ν. Αττικής.

Τα μέλη της Επιτροπής αφού έλαβαν υπόψη τα:

α) Την υπ' αριθμ. 4522/24.6.2005 σχετική αίτηση του επισπεύδοντος Θεοδώρου Σεχιώτη, που υποβλήθηκε δια του Μηχανικού Δαδάκη Γεωργίου, περί καθορισμού Αιγιαλού και Παραλίας στην Παραλία επί της Λεωφόρου Χαλκουτσίου-Δηλεσίου της Κτηματικής περιφέρειας του Δήμου Ωρωπίων Ν . Αττικής.

β) Το από Σετπέβριο 2006 κλίμακας 1:500 υψομετρικό-τοπογραφικό διάγραμμα που συντάχθηκε από τον Αγρονόμο - Τοπογράφο Μηχανικό Δαδάκη Γεώργιο και το οποίο αφού ελέγχθηκε ως προς την αποτύπωση στις 14.9.2006 και θεωρήθηκε από το τεχνικό τμήμα της Κτηματικής Υπηρεσίας Ανατολικής Αττικής στις 5.9.2006.

γ) Τα από 17.11.2005 αποσταλθέντα ανεμολογικά κ.λπ. στοιχεία από την ΕΜΥ, από τα οποία προκύπτει ότι η περιοχή δεν προσβάλεται από ισχυρούς ανέμους (εντάσεως 7-10 Β) και η διεύθυνση των ανέμων είναι ΒΔ και Δ . Σύμφωνα με τα στοιχεία της ΕΜΥ στην περιοχή πνέουν συνήθως άνεμοι Β.Δ. εντάσεως 3 Β με συχνότητα 5,28% και εντάσεως 2 Β 4,26%.

δ) Τα συμπεράσματα κατά τη διενεργηθείσα στις 4.10.2006 αυτοψία στην υπό εξέταση παραλιακή περιοχή ήτοι:

1) Το γεγονός ότι έχει αλλάξει η γεωμορφολογία και η πραγματική κατάσταση σε τμήμα της υπό χάραξη περιοχής από ανθρώπινες παρεμβάσεις, όπως αυθαίρετες και παράνομες περιτοιχίσεις, μικρός μώλος και κρηπιδώματα έμπροσθεν του χώρου του θερέτρου του Γ.Ε.Α.

2) Τέθηκαν υπόψη της επιτροπής στοιχεία που να πληροφορούν για την προ των παρεμβάσεων κατάσταση, όπως τα διαγράμματα κλίμακας 1:2000, που συνοδεύουν τη διανομή 1927 «ΧΑΛΚΟΥΤΣΙ» του Υπουργείου Γεωργίας.

3) Τα παρακάτω στοιχεία όπως αυτά προέκυψαν από τη μακροσκοπική παρατήρηση κατά τη διάρκεια της αυτοψίας και από τους χάρτες της περιοχής, διάγραμμα της Υδρογραφικής Υπηρεσίας Π.Ν. κλίμακας 1:100.000 και της Γ.Υ.Σ. 1:50.000 συγκεκριμένα:

α) Η μορφολογία της ακτής συνίσταται κατά το ένα τμήμα της (ανατολικά) από πρανή με απότομες κλίσεις και ύψη στέψης που κυμαίνονται από 7,00 έως 12,0 μέτρα και κατά το έτερο τμήμα της (βορειοδυτικά) και έμπροσθεν του χώρου του θερέτρου του Γ.Ε.Α. από χαλαρά ιζήματα επί των οποίων έχουν γίνει σε μεγάλη έκταση τεχνητές επιχωματώσεις καθώς και τεχνικά έργα (μικρός μώλος, κρηπιδώματα, περιτοιχίσεις).

β) Της ακτής συνέχονται εκτάσεις εκτός σχεδίου. Οι εκτάσεις εκτός σχεδίου είναι οι περισσότερες αδόμητες.

γ) Το φυσικό όριο βλάστησης συνίσταται κατά ένα μέρος από δενδρώδη φυσική βλάστηση(κυρίως πεύκα, σκοίνα κ.λπ.).

δ) Στην περιοχή δεν εντοπίστηκαν παράκτιοι φυσικοί πόροι (Πρώτες ύλες που προέρχονται από τη φύση).

ε) Η μορφολογία του πυθμένα είναι πετρώδης (πέτρες, βότσαλα) με ήπιες κλήσεις και μικρά βάθη κοντά στην ακτή (βάθος θάλασσας σε απόσταση 4,00 μ. από ακτή 6,00μ.).

στ) Το μέτωπο της ακτής έχει διεύθυνση από Α σε ΒΔ και δέχεται καθ'όλο το μήκος της κυματισμό σε ΒΑ διεύθυνση. Το ανάπτυγμα του Ευβοϊκού κόλπου είναι μικρό της τάξεως των 8,000 χλμ. από την απέναντι νήσο της Ευβοίας.

ζ) Στην περιοχή υφίσταται διανομή του Υπουργείου Γεωργίας και συγκεκριμένα η Διανομή 1927 Χαλκούτσι.

η) Η περιοχή δεν είναι προστατευόμενη και δεν υπάρχουν ευπαθή οικοσυστήματα.

4) Στην περιοχή δεν υφίσταται κτηματολόγιο.

5) Δεν υπάρχουν καταγεγραμμένα Δημόσια κτήματα σε άμεση γειτνίαση με την παράκτια ζώνη.

6) Το γεγονός ότι κατά τη διενεργούμενη αυτοψία, επικρατούσαν ομαλά καιρικά φαινόμενα, και η ανάβαση του κύματος ήτο συνήθης και πάντως σύμφωνα με τα στοιχεία του εγγράφου της ΕΜΥ.

7) Τους χάρτες και τα διαγράμματα αποτύπωσης της υφιστάμενης κατάστασης της περιοχής από τα οποία προκύπτει ότι στην υπό κρίση περιοχή δεν έχει επέλθει σοβαρή μεταβολή στη θέση της ακτογραμμής και δεν υπάρχουν στοιχεία που να δικαιολογούν αλλοίωση υψομετρικής κατάστασης μέχρι σήμερα.Το εύρος της ζώνης του Αίγιαλού κυμαίνεται από 5,00μ. έως 12,00 μ. και το υψόμετρο της ζώνης του Αιγιαλού κυμαίνεται από 0,30 μ. έως 3,50 μ.

8) Την υπ' αριθμ. 1089532π.ε/8205πε/Β0010/20.4.2005 ΚΥΑ Υπουργών Οικονομίας και Οικονομικών, Περιβάλλοντος, Χωροταξίας και Δημοσίων Έργων για τα στοιχεία που πρέπει να λαμβάνονται υπόψη από την Επιτροπή προκειμένου να γίνει η χάραξη των οριογραμμμών αιγιαλού και παραλίας και από την οποία προκύπτει (άρθρο 4 παρ. 3) ότι στην περίπτωση, όπου στην υπό χάραξη της περιοχή υπάρχουν παράνομα κατασκευασθέντα τεχνικά έργα, αυτά δεν λαμβάνονται υπόψη (κατά την χάραξη) και ο αιγιαλός καθορίζεται στο αρχικό φυσικό του όριο που είναι δυνατό να αναγνωρισθεί ή που προκύπτει από άλλα στοιχεία.

9) Το γεγονός ότι η οριογραμμή του αιγιαλού αποτελεί το όριο της μέγιστης πλην συνήθους ανάβασης του κύματος.

Μετά τα παραπάνω η επιτροπή χαράσει βάσει των υπαρχόντων στοιχείων, επί του προαναφερόμενου υψομετρικού διαγράμματος κλίμακος 1:500 που συντάχθηκε από τον Αγρονόμο - Τοπογράφο Μηχανικό Δαδάκη Γεώργιο (ελέγχθηκε στις 14.9.2006 και θεωρήθηκε στις 15.9.2006 από την Κτηματική Υπηρεσία Ανατολικής Αττικής).

α) Την οριογραμμή του αιγιαλού με συνεχή κόκκινη πολυγωνική γραμμή με στοιχεία κορυφών 1-2-3-4-5-6-7-8-9-10-11-12-13-14-15-16.

β) Την οριογραμμή της παραλίας με κίτρινη συνεχή πολυγωνική γραμμή με στοιχεία κορυφών 1΄-2΄-3΄ -4΄-5΄-6΄ -7΄-8΄-9΄-10΄ -11΄-12΄.

Οι κορυφές των οριογραμμών είναι εξαρτημένες από το Κρατικό Τριγωνομετρικό Δίκτυο σε προβολή ΗΑΤΤ και οι συντεταγμένες τους σημειώνονται σε πίνακες επί του συνοδεύοντος την παρούσα έκθεση προαναφερόμενο διάγραμμα.

Η ζώνη παραλίας στην προκειμένη περίπτωση έχει νόημα και ενδείκνυται η χάραξή της, δια να αποτελεί συνέχεια του αιγιαλού σε ικανό και ενιαίο πλάτος με αυτόν.

Η Επιτροπή

Ο Πρόεδρος
ΘΕΟΔΩΡΟΣ ΚΥΡΙΑΚΟΠΟΥΛΟΣ

Τα μέλη
ΠΑΝΑΓΙΩΤΗΣ ΚΑΝΑΤΟΥΛΑΣ
ΜΟΡΦΑΚΗΣ ΘΕΟΦΑΝΟΥΣ
ΔΗΜΗΤΡΙΟΣ ΠΑΠΑΚΥΡΙΑΚΟΠΟΥΛΟΣ
ΚΑΛΛΙΟΠΗ ΚΑΡΔΑΜΙΤΣΗ

ΝΕΟΣ ΚΑΘΟΡΙΣΜΟΣ ΑΙΓΙΑΛΟΥ

ΑΠΟΦΑΣΗ ΚΑΘΟΡΙΣΜΟΥ ΑΙΓΙΑΛΟΥ
4183/13-4-1932 ΝΟΜΑΡΧΙΑ ΑΤΤΙΚΗΣ
Φ.Ε.Κ. 307/Τεύχ. Δ/28-6-1932

ΘΑΛΑΣΣΑ

ΘΑΛΑΣΣΑ

υπόβαθρο μπάσκετ

1/Κ

1/Π

ΕΘΝΙΚΟ ΤΥΠΟΓΡΑΦΕΙΟ
Για τεχνικούς λόγους στο σχεδιάγραμμα έγινε σμίκρυνση κατά ποσοστό 35 %

ΑΠΟΣΠΑΣΜΑ Φ.Χ. ΓΥΣ ΚΛΙΜΑΚΑΣ 1: 50000 (ΧΑΛΚΙΣ)



ΥΠΟΜΝΗΜΑ ΕΠΙΤΡΟΠΗΣ

1. ΤΟ ΠΑΡΟΝ ΤΟΠΟΓΡΑΦΙΚΟ ΔΙΑΓΡΑΜΜΑ ΣΥΝΟΔΕΥΕΙ ΤΗΝ ΑΠΟ ...30-3-2007... ΕΚΘΕΣΗ ΤΗΣ ΕΠΙΤΡΟΠΗΣ ΚΑΘΟΡΙΣΜΟΥ ΤΩΝ ΟΡΙΩΝ ΤΟΥ ΑΙΓΙΑΛΟΥ
2. 1,2,3,4,5,6,7,8,9,10,11,12,13,14,15,16 (κόκκινη) Οριογραμμή Αιγιαλού
   1',2',3',4',5',6',7',8',9',10',11',12' (κίτρινη) Οριογραμμή Παραλίας
3. ΟΙ ΚΟΡΥΦΕΣ ΤΩΝ ΟΡΙΟΓΡΑΜΜΩΝ ΟΡΙΖΟΝΤΑΙ ΜΕ ΟΡΘΟΓΩΝΙΕΣ ΣΥΝ/ΝΕΣ ΕΞΑΡΤΗΜΕΝΕΣ ΑΠΟ ΤΟ ΚΡΑΤΙΚΟ ΔΙΚΤΥΟ. (ΑΖΙΜΟΥΘΙΑΚΗ ΠΡΟΒΟΛΗ ΗΑΤΤ) ΩΣ ΟΙ ΠΑΡΑΠΛΕΥΡΩΣ ΠΙΝΑΚΕΣ

Ο ΠΡΟΕΔΡΟΣ

ΤΑ ΜΕΛΗ

α. ΚΑΝΑΤΟΥΛΑΣ

ΥΠ. ΟΙΚΟΝΟΜΙΚΩΝ

β. ΠΑΠΑΚΥΡΙΑΚΟΠΟΥΛΟΣ

ΔΙΠΛ. Ε.Μ.Π.

γ. ΣΗΜΑΙΟΦΟΡΟΣ

δ. ΠΟΛ ΚΟΣ ΜΗΧ ΚΘΕ

Ο ΓΡΑΜΜΑΤΕΑΣ

ΓΕΩΡΓΙΟΣ ΜΙΧΑΣ

ΕΦΟΡΙΑΚΟΣ ΠΕΙΑ

ΠΙΝΑΚΑΣ ΣΥΝΤΕΤΑΓΜΕΝΩΝ

ΣΥΝΤΕΤΑΓΜΕΝΕΣ ΚΟΡΥΦΩΝ ΟΡΙΟΓΡΑΜΜΗΣ ΑΙΓΙΑΛΟΥ

α/α	Xi	Yi
1	19813,373	9758,194
2	19847,096	9739,166
3	19851,156	9735,933
4	19854,967	9729,778
5	19858,389	9723,396
6	19864,260	9706,004
7	19869,264	9687,316
8	19874,141	9671,914
9	19882,971	9634,134
10	19908,131	9600,209
11	19959,030	9567,497
12	20003,585	9550,680
13	20052,708	9546,374
14	20076,340	9537,482
15	20094,090	9542,002
16	20143,616	9544,695

ΣΥΝΤΕΤΑΓΜΕΝΕΣ ΚΟΡΥΦΩΝ ΟΡΙΟΓΡΑΜΜΗΣ ΠΑΡΑΛΙΑΣ

α/α	Xi	Yi
1'	19807,855	9749,855
2'	19838,739	9732,022
3'	19848,847	9720,271
4'	19864,908	9678,382
5'	19877,504	9625,358
6'	19900,576	9593,583
7'	19955,459	9557,689
8'	20002,088	9540,330
9'	20051,903	9536,034
10'	20075,760	9527,460
11'	20093,337	9531,337
12'	20140,530	9533,913

ΘΑΛΑΣΣΑ

ΕΓΚΑΤΑΣΤΑΣΕΙΣ ΠΟΛΕΜΙΚΗΣ ΑΕΡΟΠΟΡΙΑΣ

ΙΔΙΟΚΤΗΣΙΑ ΘΕΟΔΩΡΟΥ ΣΕΧΙΩΤΗ

Σ2/6.46

Σ4/0.24

Σ3/8.02

Σ9/11.35

Σ10/14.25

Σ11/12.75

Σ12/13.05

Σ13/0.1

Σ23/15.62


Σ21/18.21

Σ22/21.59

Σ24/26.99

ΠΙΝΑΚΑΣ ΣΥΝΤΕΤΑΓΜΕΝΩΝ ΣΤΑΣΕΩΝ

Α/Α	X	Y	H
Σ1	19894,391	9606,065	7,162
Σ2	19875,078	9629,565	6,455
Σ3	19893,553	9593,045	8,018
Σ4	19914,020	9602,029	0,235
Σ5	19871,854	9665,574	3,534
Σ6	19868,514	9709,156	0,179
Σ7	19843,229	9750,373	0,264
Σ8	19771,801	9756,962	3,398
Σ9	19925,397	9564,828	11,345
Σ10	19976,187	9540,324	14,246
Σ11	19985,495	9526,919	12,748
Σ12	20013,854	9541,043	13,051
Σ13	20027,256	9552,327	0,112
Σ14	20057,724	9535,083	11,468
Σ15	20070,234	9524,827	9,156
Σ16	20112,032	9527,027	17,580
Σ17	20136,037	9519,974	26,313
Σ18	20137,624	9514,653	26,882
Σ19	20189,642	9500,183	29,132
Σ20	20211,940	9508,180	28,381
Σ21	19892,358	9517,550	18,211
Σ22	19892,373	9503,121	21,584
Σ23	19894,607	9531,345	15,619
Σ24	19992,130	9476,490	26,993
Σ25	20066,360	9454,882	29,327
Σ26	20109,721	9442,431	29,707
Σ27	20170,429	9430,764	26,596

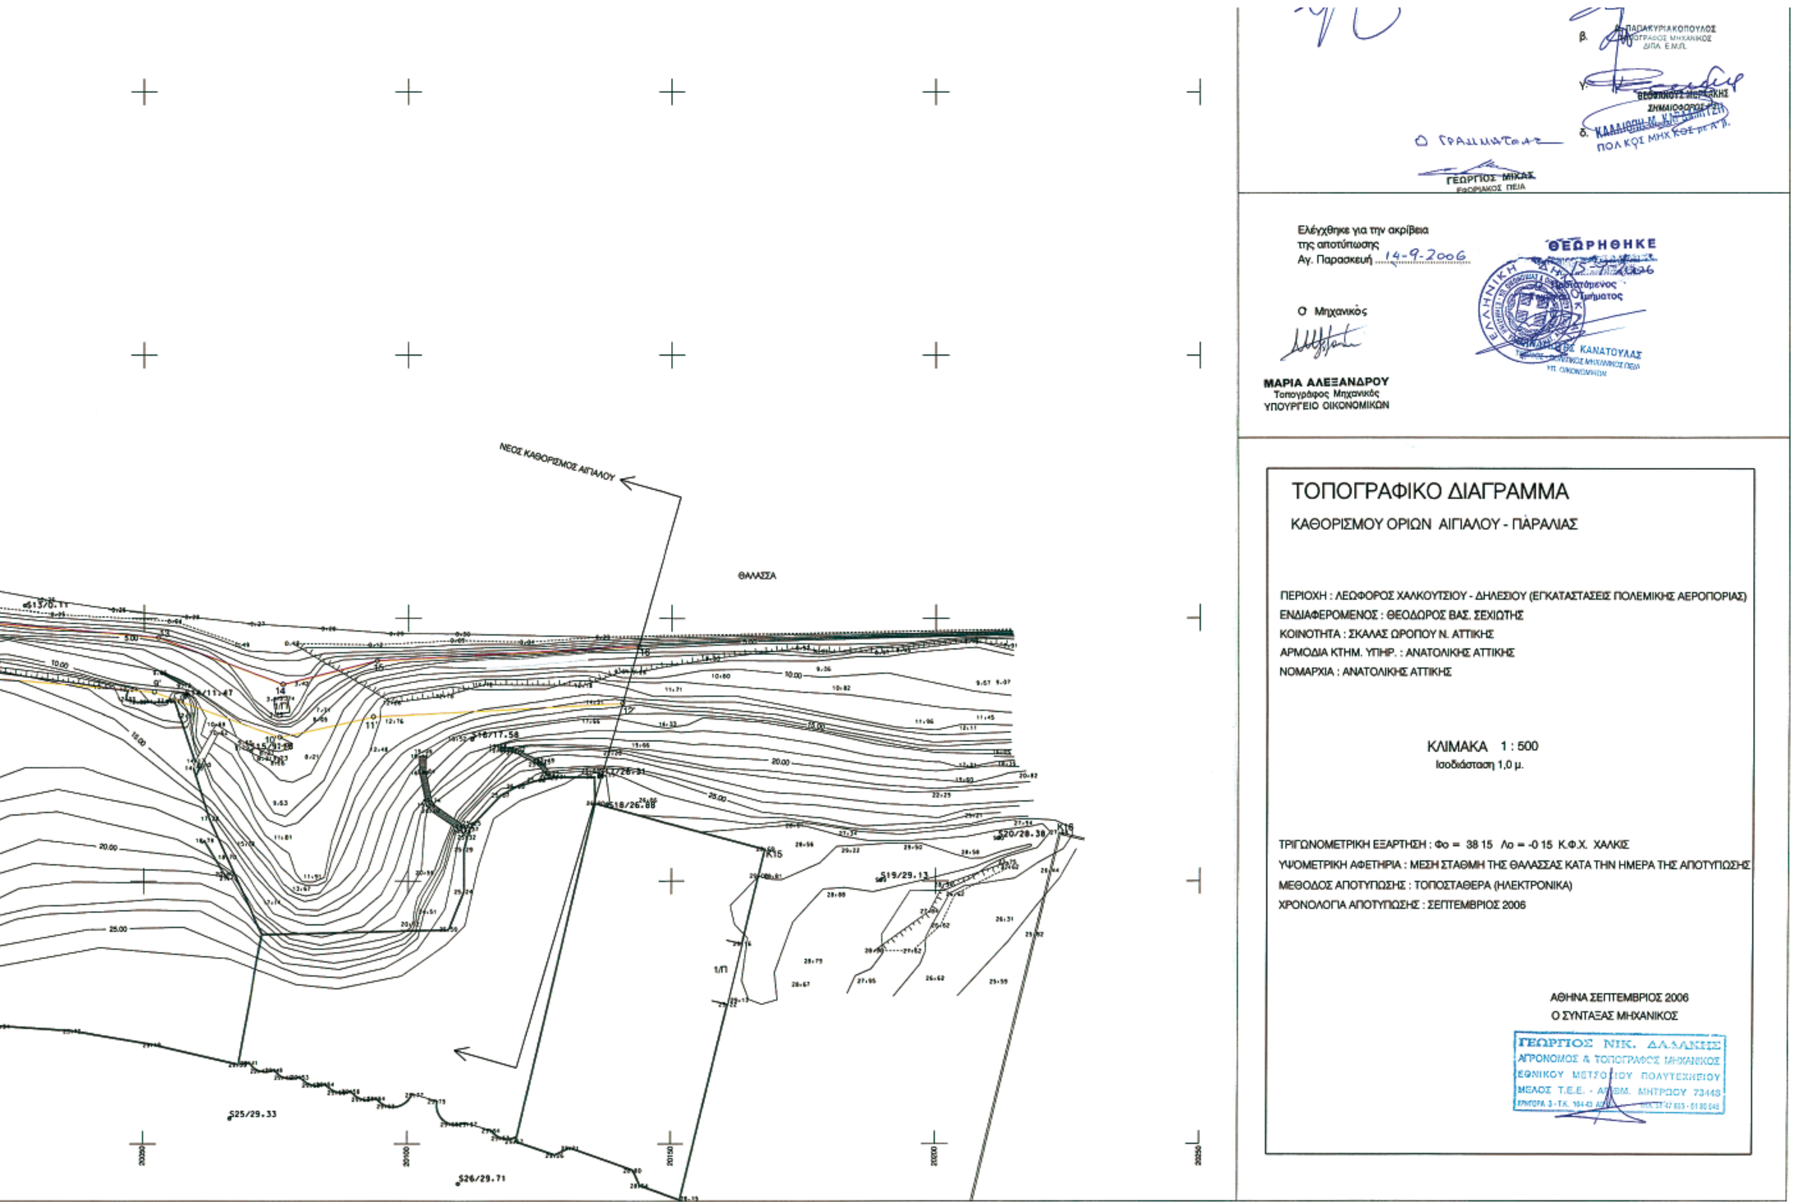

ΤΟΠΟΓΡΑΦΙΚΟ ΔΙΑΓΡΑΜΜΑ
ΚΑΘΟΡΙΣΜΟΥ ΟΡΙΩΝ ΑΙΓΙΑΛΟΥ - ΠΑΡΑΛΙΑΣ
ΠΕΡΙΟΧΗ : ΛΕΩΦΟΡΟΣ ΧΑΛΚΟΥΤΣΙΟΥ - ΔΗΛΕΣΙΟΥ (ΕΓΚΑΤΑΣΤΑΣΕΙΣ ΠΟΛΕΜΙΚΗΣ ΑΕΡΟΠΟΡΙΑΣ)
ΕΝΔΙΑΦΕΡΟΜΕΝΟΣ : ΘΕΟΔΩΡΟΣ ΒΑΣ. ΣΕΧΙΩΤΗΣ
ΚΟΙΝΟΤΗΤΑ : ΣΚΑΛΑΣ ΩΡΩΠΟΥ Ν. ΑΤΤΙΚΗΣ
ΑΡΜΟΔΙΑ ΚΤΗΜ. ΥΠΗΡ. : ΑΝΑΤΟΛΙΚΗΣ ΑΤΤΙΚΗΣ
ΝΟΜΑΡΧΙΑ : ΑΝΑΤΟΛΙΚΗΣ ΑΤΤΙΚΗΣ
ΚΛΙΜΑΚΑ 1 : 500
Ισοδιάσταση 1,0 μ.
ΤΡΙΓΩΝΟΜΕΤΡΙΚΗ ΕΞΑΡΤΗΣΗ : Φο = 38 15 Λο = -0 15 Κ.Φ.Χ. ΧΑΛΚΙΣ
ΥΨΟΜΕΤΡΙΚΗ ΑΦΕΤΗΡΙΑ : ΜΕΣΗ ΣΤΑΘΜΗ ΤΗΣ ΘΑΛΑΣΣΑΣ ΚΑΤΑ ΤΗΝ ΗΜΕΡΑ ΤΗΣ ΑΠΟΤΥΠΩΣΗΣ
ΜΕΘΟΔΟΣ ΑΠΟΤΥΠΩΣΗΣ : ΤΟΠΟΣΤΑΘΕΡΑ (ΗΛΕΚΤΡΟΝΙΚΑ)
ΧΡΟΝΟΛΟΓΙΑ ΑΠΟΤΥΠΩΣΗΣ : ΣΕΠΤΕΜΒΡΙΟΣ 2006
ΑΘΗΝΑ ΣΕΠΤΕΜΒΡΙΟΣ 2006
Ο ΣΥΝΤΑΞΑΣ ΜΗΧΑΝΙΚΟΣ
ΓΕΩΡΓΙΟΣ ΝΙΚ. ΔΑΔΑΚΗΣ
ΑΓΡΟΝΟΜΟΣ & ΤΟΠΟΓΡΑΦΟΣ ΜΗΧΑΝΙΚΟΣ
ΕΘΝΙΚΟΥ ΜΕΤΣΟΒΙΟΥ ΠΟΛΥΤΕΧΝΕΙΟΥ
Ελέγχθηκε για την ακρίβεια
της αποτύπωσης
Αγ. Παρασκευή 14-9-2006
Ο Μηχανικός
ΜΑΡΙΑ ΑΛΕΞΑΝΔΡΟΥ
Τοπογράφος Μηχανικός
ΥΠΟΥΡΓΕΙΟ ΟΙΚΟΝΟΜΙΚΩΝ
ΘΕΩΡΗΘΗΚΕ
Ο Γραμματέας
ΓΕΩΡΓΙΟΣ ΜΙΧΑΣ
β.
γ.
δ.
ΘΑΛΑΣΣΑ
ΝΕΟΣ ΚΑΘΟΡΙΣΜΟΣ ΑΙΓΙΑΛΟΥ

ΕΘΝΙΚΟ ΤΥΠΟΓΡΑΦΕΙΟ

ΕΦΗΜΕΡΙΣ ΤΗΣ ΚΥΒΕΡΝΗΣΕΩΣ

ΠΕΡΙΦΕΡΕΙΑΚΑ ΓΡΑΦΕΙΑ ΠΩΛΗΣΗΣ Φ.Ε.Κ.

ΘΕΣΣΑΛΟΝΙΚΗ - Βασ. Όλγας 227	23104 23956	**ΛΑΡΙΣΑ** - Διοικητήριο	2410 597449
ΠΕΙΡΑΙΑΣ - Ευριπίδου 63	210 4135228	**ΚΕΡΚΥΡΑ** - Σαμαρά 13	26610 89122
ΠΑΤΡΑ - Κορίνθου 327	2610 638109	**ΗΡΑΚΛΕΙΟ** - Πεδιάδος 2	2810 300781
ΙΩΑΝΝΙΝΑ - Διοικητήριο	26510 87215	**ΜΥΤΙΛΗΝΗ** - Πλ. Κωνσταντινουπόλεως 1	22510 46654
ΚΟΜΟΤΗΝΗ - Δημοκρατίας 1	25310 22858		

ΤΙΜΗ ΠΩΛΗΣΗΣ ΦΥΛΛΩΝ ΤΗΣ ΕΦΗΜΕΡΙΔΟΣ ΤΗΣ ΚΥΒΕΡΝΗΣΕΩΣ

Σε έντυπη μορφή

- Για τα Φ.Ε.Κ. από 1 μέχρι 16 σελίδες σε 1 €, προσαυξανόμενη κατά 0,20 € για κάθε επιπλέον οκτασέλιδο ή μέρος αυτού.
- Για τα φωτοαντίγραφα Φ.Ε.Κ. σε 0,15 € ανά σελίδα.

Σε μορφή DVD/CD

Τεύχος	Ετήσια έκδοση	Τριμηνιαία έκδοση	Μηνιαία έκδοση
Α΄	150 €	40 €	15 €
Β΄	300 €	80 €	30 €
Γ΄	50 €	-	-
Υ.Ο.Δ.Δ.	50 €	-	-
Δ΄	110 €	30 €	-

Τεύχος	Ετήσια έκδοση	Τριμηνιαία έκδοση	Μηνιαία έκδοση
Α.Α.Π.	110 €	30 €	-
Ε.Β.Ι.	100 €	-	-
Α.Ε.Δ.	5 €	-	-
Δ.Δ.Σ.	200 €	-	20 €
Α.Ε. - Ε.Π.Ε. και **Γ.Ε.ΜΗ.**	-	-	100 €

- Η τιμή πώλησης μεμονωμένων Φ.Ε.Κ. σε μορφή cd-rom από εκείνα που διατίθενται σε ψηφιακή μορφή και μέχρι 100 σελίδες, σε 5 € προσαυξανόμενη κατά 1 € ανά 50 σελίδες.
- Η τιμή πώλησης σε μορφή cd-rom/dvd, δημοσιευμάτων μιας εταιρείας στο τεύχος Α.Ε.-Ε.Π.Ε. και Γ.Ε.ΜΗ. σε 5 € ανά έτος.

ΠΑΡΑΓΓΕΛΙΑ ΚΑΙ ΑΠΟΣΤΟΛΗ Φ.Ε.Κ.: Τηλεφωνικά: 210 4071010 - fax: 210 4071010 - internet: http://www.et.gr

ΕΤΗΣΙΕΣ ΣΥΝΔΡΟΜΕΣ Φ.Ε.Κ.

Τεύχος	Έντυπη μορφή	Ψηφιακή Μορφή
Α΄	225 €	190 €
Β΄	320 €	225 €
Γ΄	65 €	Δωρεάν
Υ.Ο.Δ.Δ.	65 €	Δωρεάν
Δ΄	160 €	80 €
Α.Α.Π.	160 €	80 €
Ε.Β.Ι.	65 €	33 €

Τεύχος	Έντυπη μορφή	Ψηφιακή Μορφή
Α.Ε.Δ.	10 €	Δωρεάν
Α.Ε. - Ε.Π.Ε. και **Γ.Ε.ΜΗ.**	2.250 €	645 €
Δ.Δ.Σ.	225 €	95 €
Α.Σ.Ε.Π.	70€	Δωρεάν
Ο.Π.Κ.	-	Δωρεάν
Α΄+ Β΄+ Δ΄ + Α.Α.Π.	-	450 €

- Το τεύχος Α.Σ.Ε.Π. (έντυπη μορφή) θα αποστέλλεται σε συνδρομητές ταχυδρομικά, με την επιβάρυνση των 70 €, ποσό το οποίο αφορά τα ταχυδρομικά έξοδα.
- Για την παροχή πρόσβασης μέσω διαδικτύου σε Φ.Ε.Κ. προηγουμένων ετών και συγκεκριμένα στα τεύχη: **α)** Α, Β, Δ, Α.Α.Π., Ε.Β.Ι. και Δ.Δ.Σ., η τιμή προσαυξάνεται, πέραν του ποσού της ετήσιας συνδρομής του 2007, κατά 40 € ανά έτος και ανά τεύχος και **β)** για το τεύχος Α.Ε.-Ε.Π.Ε. & Γ.Ε.ΜΗ., κατά 60 € ανά έτος παλαιότητας.

* Η καταβολή γίνεται σε όλες τις Δημόσιες Οικονομικές Υπηρεσίες (Δ.Ο.Υ.). Το πρωτότυπο διπλότυπο (έγγραφο αριθμ. πρωτ. 9067/28.2.2005 2η Υπηρεσία Επιτρόπου Ελεγκτικού Συνεδρίου) με φροντίδα των ενδιαφερομένων, πρέπει να αποστέλλεται ή να κατατίθεται στο Εθνικό Τυπογραφείο (Καποδιστρίου 34, Τ.Κ. 104 32 Αθήνα).
* Σημειώνεται ότι φωτοαντίγραφα διπλοτύπων, ταχυδρομικές Επιταγές για την εξόφληση της συνδρομής, δεν γίνονται δεκτά και θα επιστρέφονται.
* Οι οργανισμοί τοπικής αυτοδιοίκησης, τα νομικά πρόσωπα δημοσίου δικαίου, τα μέλη της Ένωσης Ιδιοκτητών Ημερησίου Τύπου Αθηνών και Επαρχίας, οι τηλεοπτικοί και ραδιοφωνικοί σταθμοί, η Ε.Σ.Η.Ε.Α., τα τριτοβάθμια συνδικαλιστικά Όργανα και οι τριτοβάθμιες επαγγελματικές ενώσεις δικαιούνται έκπτωσης πενήντα τοις εκατό (50%) επί της ετήσιας συνδρομής (τρέχον έτος + παλαιότητα).
* Το ποσό υπέρ Τ.Α.Π.Ε.Τ. [5% επί του ποσού συνδρομής (τρέχον έτος + παλαιότητα)], καταβάλλεται ολόκληρο (Κ.Α.Ε. 3512) και υπολογίζεται πριν την έκπτωση.
* Στην Ταχυδρομική συνδρομή του τεύχους Α.Σ.Ε.Π. δεν γίνεται έκπτωση.

Πληροφορίες για δημοσιεύματα που καταχωρούνται στα Φ.Ε.Κ. στο τηλ.: 210 5279000.
Φωτοαντίγραφα παλαιών Φ.Ε.Κ.: Μάρνη 8 τηλ.: 210 8220885, 210 8222924, 210 5279050.
Οι πολίτες έχουν τη δυνατότητα ελεύθερης ανάγνωσης των δημοσιευμάτων που καταχωρούνται σε όλα τα τεύχη της Εφημερίδας της Κυβερνήσεως πλην εκείνων που καταχωρούνται στο τεύχος Α.Ε.-Ε.Π.Ε και Γ.Ε.ΜΗ., από την ιστοσελίδα του Εθνικού Τυπογραφείου (www.et.gr).

Οι υπηρεσίες εξυπηρέτησης πολιτών λειτουργούν καθημερινά από 08:00 μέχρι 13:00



ΑΠΟ ΤΟ ΕΘΝΙΚΟ ΤΥΠΟΓΡΑΦΕΙΟ
ΚΑΠΟΔΙΣΤΡΙΟΥ 34 * ΑΘΗΝΑ 104 32 * ΤΗΛ. 210 52 79 000 * FAX 210 52 21 004
ΗΛΕΚΤΡΟΝΙΚΗ ΔΙΕΥΘΥΝΣΗ: http://www.et.gr – e-mail: webmaster.et@et.gr